



VATTENLEDNING VESIJOHTO	LEDNINGSNIVÄ LEDNINGSDIMENSION, MATERIAL								
REGNVATTENLEDNING HULEVESIVEMÄRI	PÄLE								
AVLOPPSLEDNING JÄTEVESIVEMÄRI	VATTENGÅNG LEDNINGSDIMENSION, MATERIAL	14.50	315 PP	13.95	315 PP	13.83	13.81	13.81	13.79
	PÄLE BRUNNSAVSTÅND, LUTNING	24	43/0.013	67.5	39.5/0.003	4/0.005	4/0.005	106.5	114
	VATTENGÅNG LEDNINGSDIMENSION, MATERIAL								
	PÄLE BRUNNSAVSTÅND, LUTNING								
PUTKIEN PERUSTAMISTAPA	GRUNDLÄGGNINGSSÄTT								
PÄÄLLYSRAKENNE	ÖVERBYGGNAD								
MATKA	LÄNGD	60.37		50.72		15.40	1.96		
KALTEVUUS / PYÖRISTYSSÄDE	LUTNING / VERTIKALRADIE	S=2000	53.14	-0.0199	103.86	19.26	21.22		
BALANSLINJENS HÖJD TASAUSVIIVAN KORKEUS		16.39	16.39	16.43	16.42	16.36	16.26	16.10	15.90
MARKYTANS HÖJD MAANPINNAN KORKEUS		16.39	16.44	16.40	16.32	16.18	16.04	15.91	15.74
PAALUTUS	LÄNGDMÄTNING	0	50	100					
KAAREVUUS	KURVDIAGRAM				Sr				21.22
SIDOLUTNING AJORADAN SIVUKALTEVUUS									

TYPTVÄRSEKTION  
TYYPPIPOIKKILEIKKAUS  
1:100

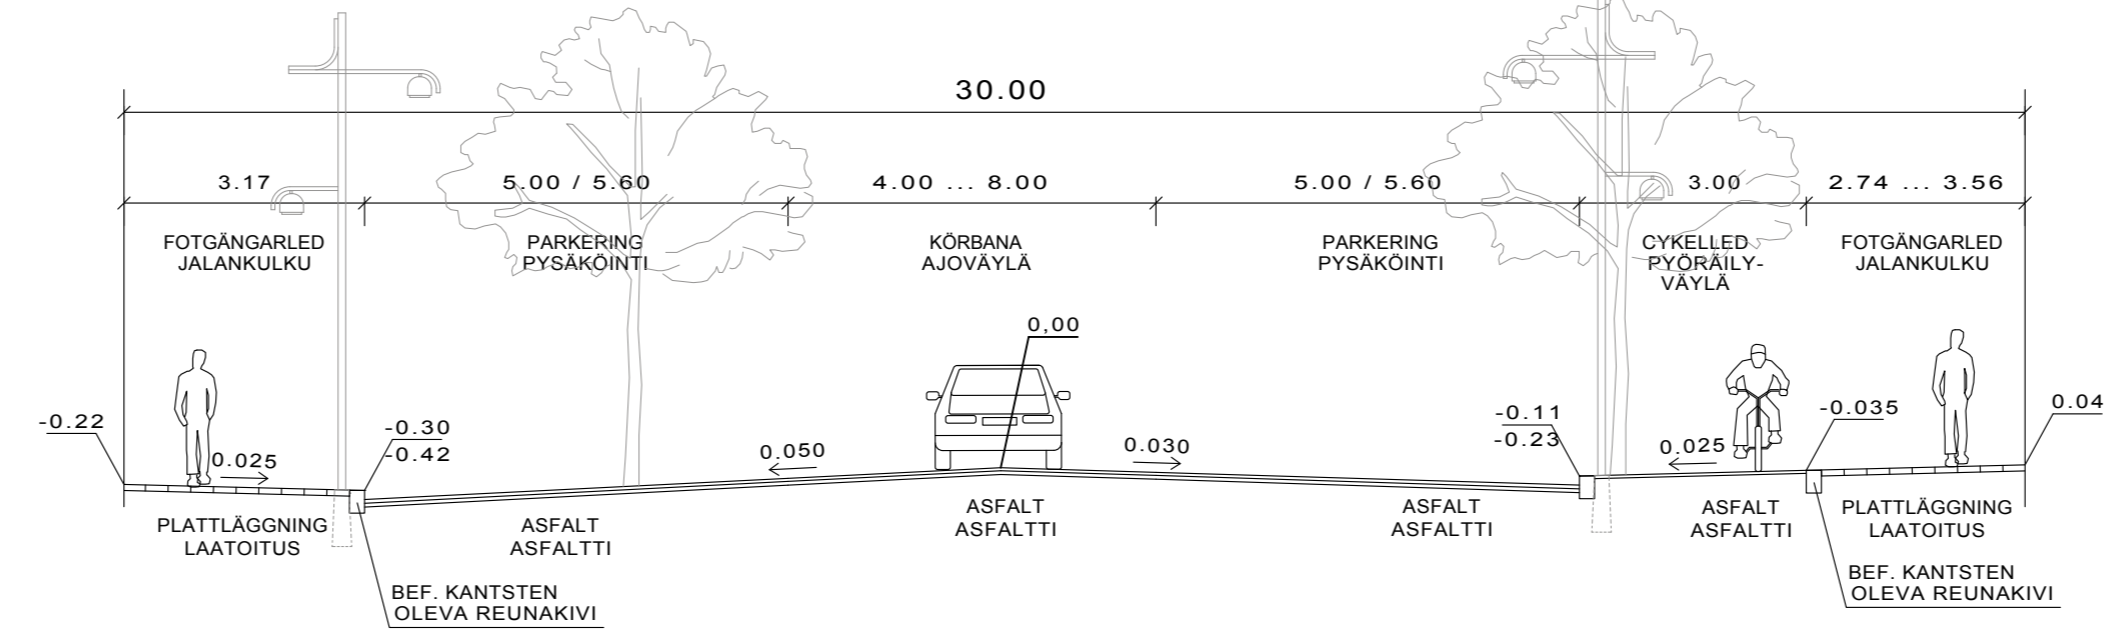

PRICIPRITNING / PERIAATEPIIRUSTUS  
SKÄRNING A-A / LEIKKAUS A-A  
1:100

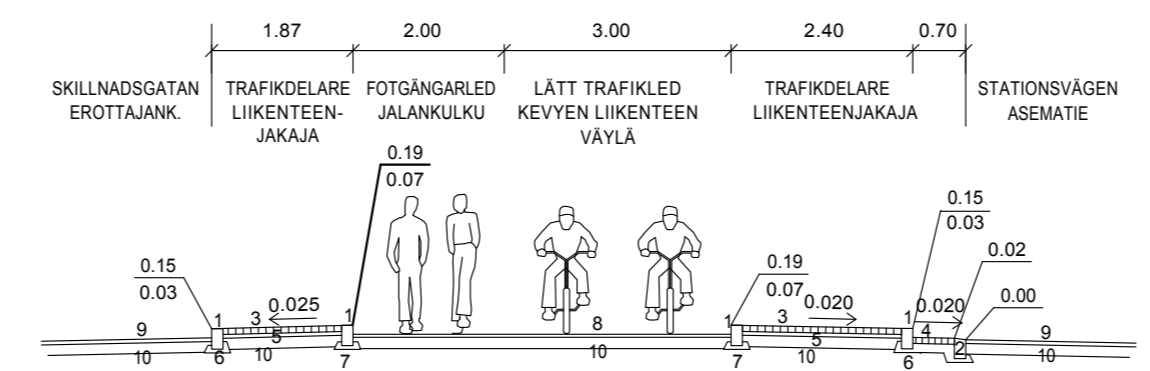

- NEDSÄNKT NATURKANTSTEN, 170x270 mm  
UPOTETTU LUONNON RK
- NEDSÄNKT FASAD NATURKANTSTEN, 170x270 mm  
UPOTETTU VHISETTY LUONNON RK
- GATSTEN RÖD NYANS, 100x100 mm  
NOPPAKIVI PUNAINEN
- ÖVERKÖRBAR ANDEL AV TRAFIKDELARE; GATSTEN GRÅ, 100x100 mm  
YLIJÄTTÄVA OSA LIIK.JAKAJAA; NOPPAKIVI HARMAA
- MONTERINGSSAND, 50 mm  
ASENNUSHIEKKA
- BETONG K10, #0-8 mm  
BETONI
- BETONG K10, #0-8 mm alt. KaM 0-16  
BETONI ve. KaM
- ASFALT Ab 11/100  
ASFALTTI
- ASFALT Ab 16/100  
ASFALTTI
- BÄRLAGER + FÖRDELANDE LAGER  
KANTAVA + JAKAVA KERROS

**RASEBORG  
RAASEPORI**

PROJEKT STATIONSVÄGEN	SUUNNITELMA ASEMATIE
RITNING LÄNGDPROFIL TYPTVÄRSEKTION	PIIRUSTUS PITUUSLEIKKAUS TYYPPIPOIKKILEIKKAUS
DATUM PVM	PROJEKTERAD SUUNNITELLUT
HYVÄKSYTTY GODKÄND	Nr No
G-1006-2	
PLANERING / SUUNNITTELU <b>AIRIX Ympäristö</b> FMC GROUP	DATAFIL / TIEDOSTO LEIKKAUK_2010.dwg
AIRIX Ympäristö Oy PL 669, 20701 TURKU * 010 2414 400	SEKTOR / TOIMIALA ARB. NR. / TYÖNRO
03.08.2010	TKA E23305.20
	RITN. NR. / PIIR. NRO 202
	ÄNDRING / MUUTOS