




JÄTETÄYTÖN MUOTOILU JA REUNARAKENTEET,
URAKKARAJAUS

- JÄTETÄYTÖN MUOTOILU JA PINNAN TIIVISTÄMINEN
- ESIPEITTOKERROKSEN RAKENTAMINEN
- SALAOJAT JA KAIVANNON TIIVISTÄMINEN
- ALUSTAVA REUNAOJAN MUOTOILU

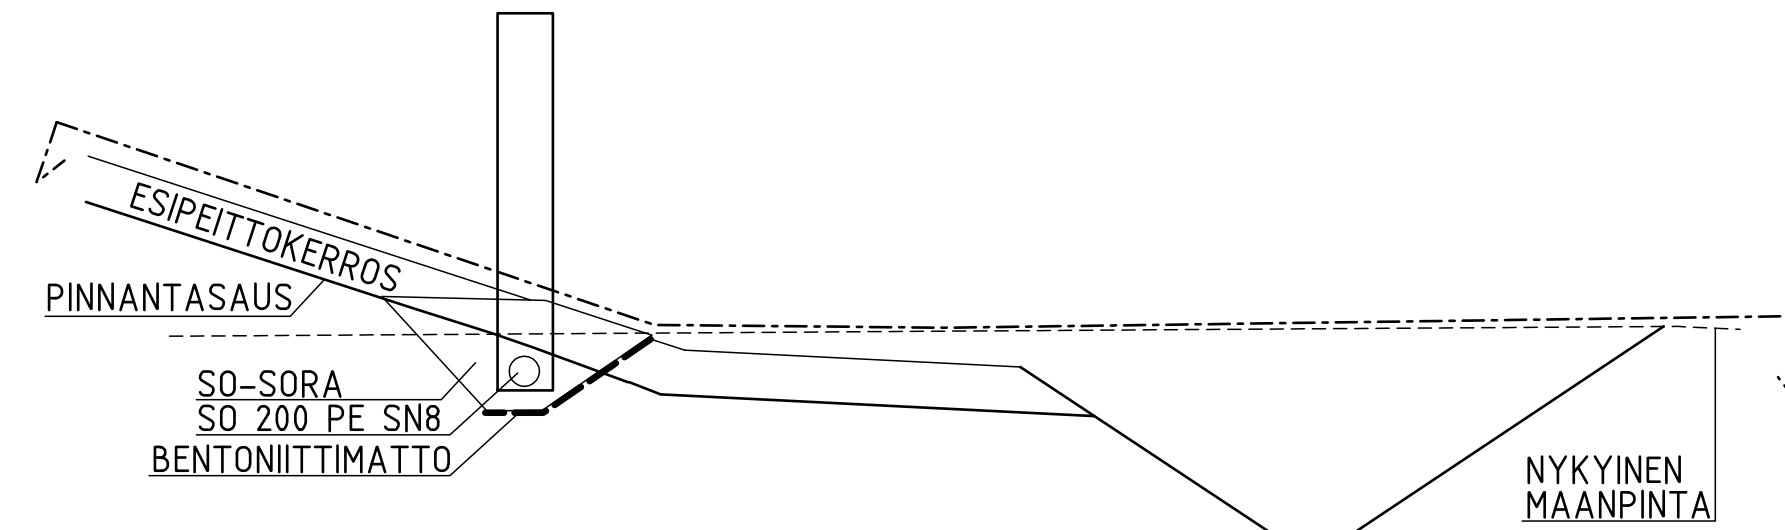

RAKENNELEIKKAUS

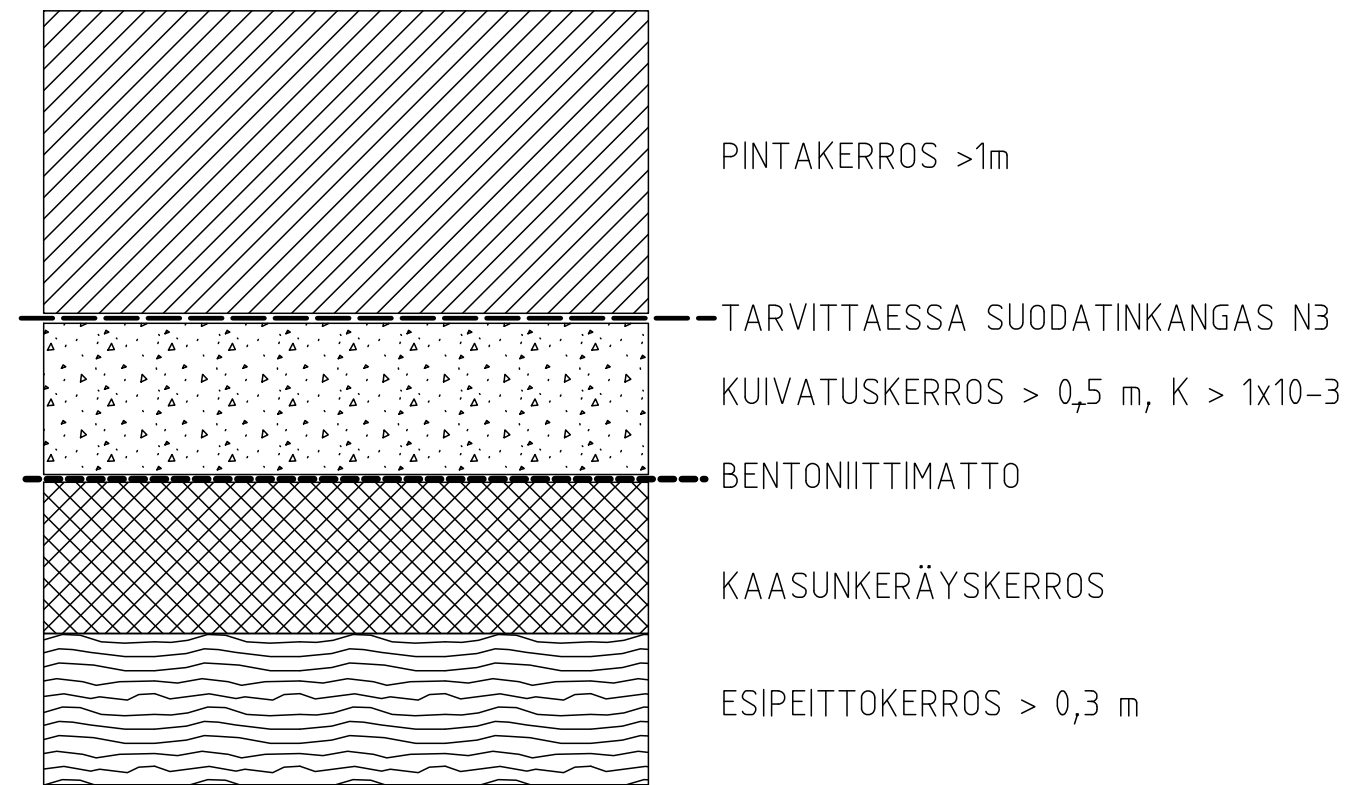

Rakennuskohde ÖSTERBYN KAATOPAIKAN SULKEMINEN RAASEPORI	Piirustuksen sisältö REUNADETALJI JA URAKKARAJAUS RAKENNELEIKKAUS	Mittakaavat 1:100
 Finnish Consulting Group Infra ja ympäristö	Suunnittelualue, työnnumero ja piirustuksen numero YMK D2933 6	Muutos
Päiväys 29.5.09 Pääsuunn. J.Sarkkila Hyv.	Suunn. M.Kauppinen Yhteyshenkilö J.Sarkkila Tiedosto	FCG Planeko Oy PL 383 40101 Jyväskylä Puh. 0104096500 www.fcg.fi