## 1-1 , PERIAATELEIKKAUS
1:200

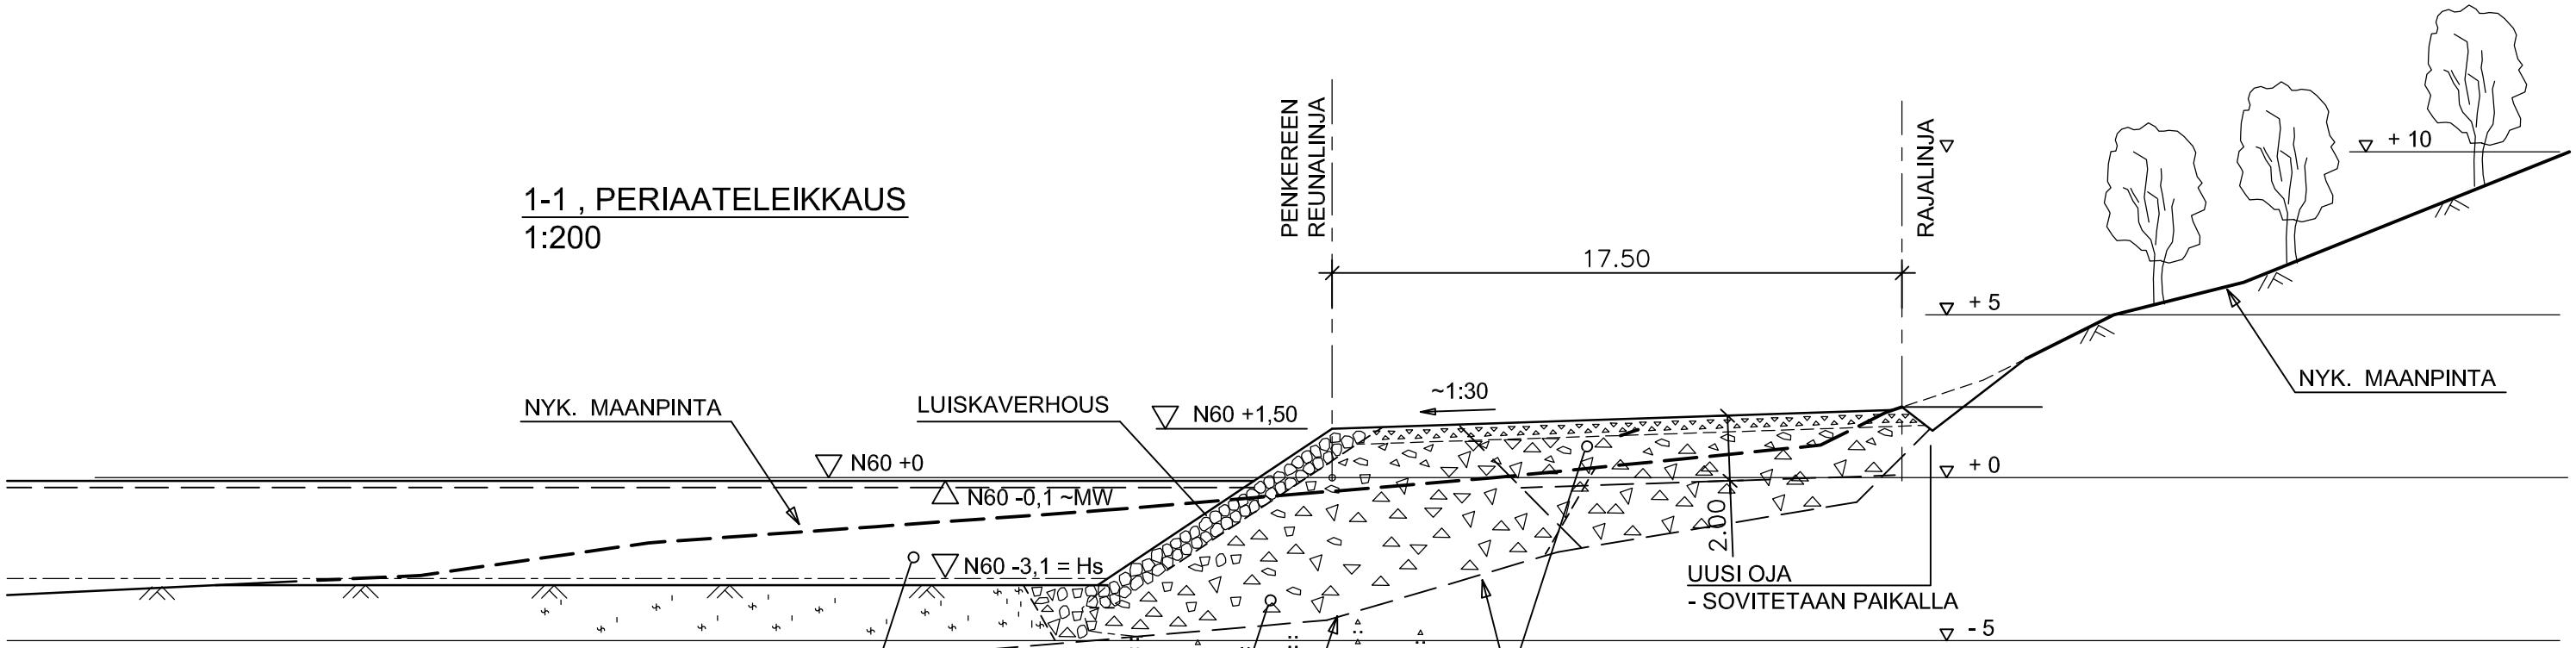


SATAMA-ALLAS, - RUOPATAAN
HARAUSTASON ALAPUOLELLE

UUSI REUNAPENGER
- MASSANVAIHTOKAIVU-URA: LIEJU JA SAVI RUOPATAAN POIS
- LOUHEPENGER
- TULEVIEN RAKENNUSALUEIDEN KOHDALLA TÄYTTÖ TEHDÄÄN PAALUTUSKELPOISELLA MATERIAALILLA

MASSANVAIHTOKAIVU-URAN LAAJUUS ALUSTAVA ARVIO
- VARMISTETAAN TYÖN AIKANA

KENTTÄALUE
- MASSANVAIHTOKAIVU
- LOUHETÄYTTÖ + KERROKSET

- MASSANVAIHTOKAIVU-URAN LAAJUUS ALUSTAVA ARVIO, VARMISTETAAN TYÖN AIKANA

- TULEVIEN RAKENNUSALUEIDEN KOHDALLA TÄYTTÖ TEHDÄÄN PAALUTUSKELPOISELLA MATERIAALILLA

ALUSTAVA ARVIO MOREENIPINNAN TASOSTA
-TÄSMENTYY TYÖN AIKANA
- TARVITTAESSA SUUNNITELMAA TARKISTETAAN

**ESIKOPIO 31.12.2007**

**TAMMISAAREN KAUPUNKI**
**Gammelbodan venesatama**
**Maarakennustyöt. Vaihe 1**
**Periaateleikkaus 1-1**

82118730-21 , 1:200 , 31.12.2007

RAMBØLL
Piispanmäentie 5, 02440 Espoo, ☎ 020 755 611