



PLANENS NAMN

BONVIKEN STRANDDETALJPLAN

Kvigos by

Lägenheterna: Bonviken 1:30 och Bonnvenken I 1:110

MED STRANDDETALJPLANEN BILDAS KVARTEREN 1-5
SAMT SKYDDS-, TRAFIK- OCH JORD- OCH SKOGSBRUKSOMRÅDEN.

KAAVAN NIMI

BONVIKEN RANTA-ASEMAKAAVA

Kuivaston kylä

Tilat: Bonviken 1:30 ja Bonnvenken I 1:110

RANTA-ASEMAKAAVALLA MUODOSTUVAT KORTTELIT 1-5 SEKÄ SUOJELU-, LIIKENNE- JA MAA- JA METSÄTALOUSALUETTA.

Baskartan för planläggning uppfyller kraven i förordningen om planläggningsmätning.
Kaavoitukseen pohjakarta täyttää kaavoitusmittausetukseen vaatimukset.

Mätningschef
Mittuspäällikö

ROGER NYBERG

9.3.2012

Offentlig framlagd
Julkisesti nähtävillä
...
(Förslag/Ehdotus)

Stadsplaneringsarkitekt
Kaupunkisuunnitteluartarkkitehti

SIMON STORE

Godkänd i stadsfullmäktige
...
Kaupunginvaltuuston hyväksymä

Stadssekreterare
Kaupunginsihtieeri

THOMAS FLEMMICH

Laga kraft
Lainvoimainen
....

Konsult
Konsulti

Packmästargatan 3
Pakkimestarinkatu 3
00520 Helsinki
p. 09-1481943
phartikainen@kolumbus.fi

Plan
Kaava

16.3.2018

Pertti Hartikainen
dipl. ins.


Beredare
Valmisleija

Diarinummer
Diarionumero

Planebeteckning
Kaavalunnen

Arkiv

Ritare
Piirtäjä

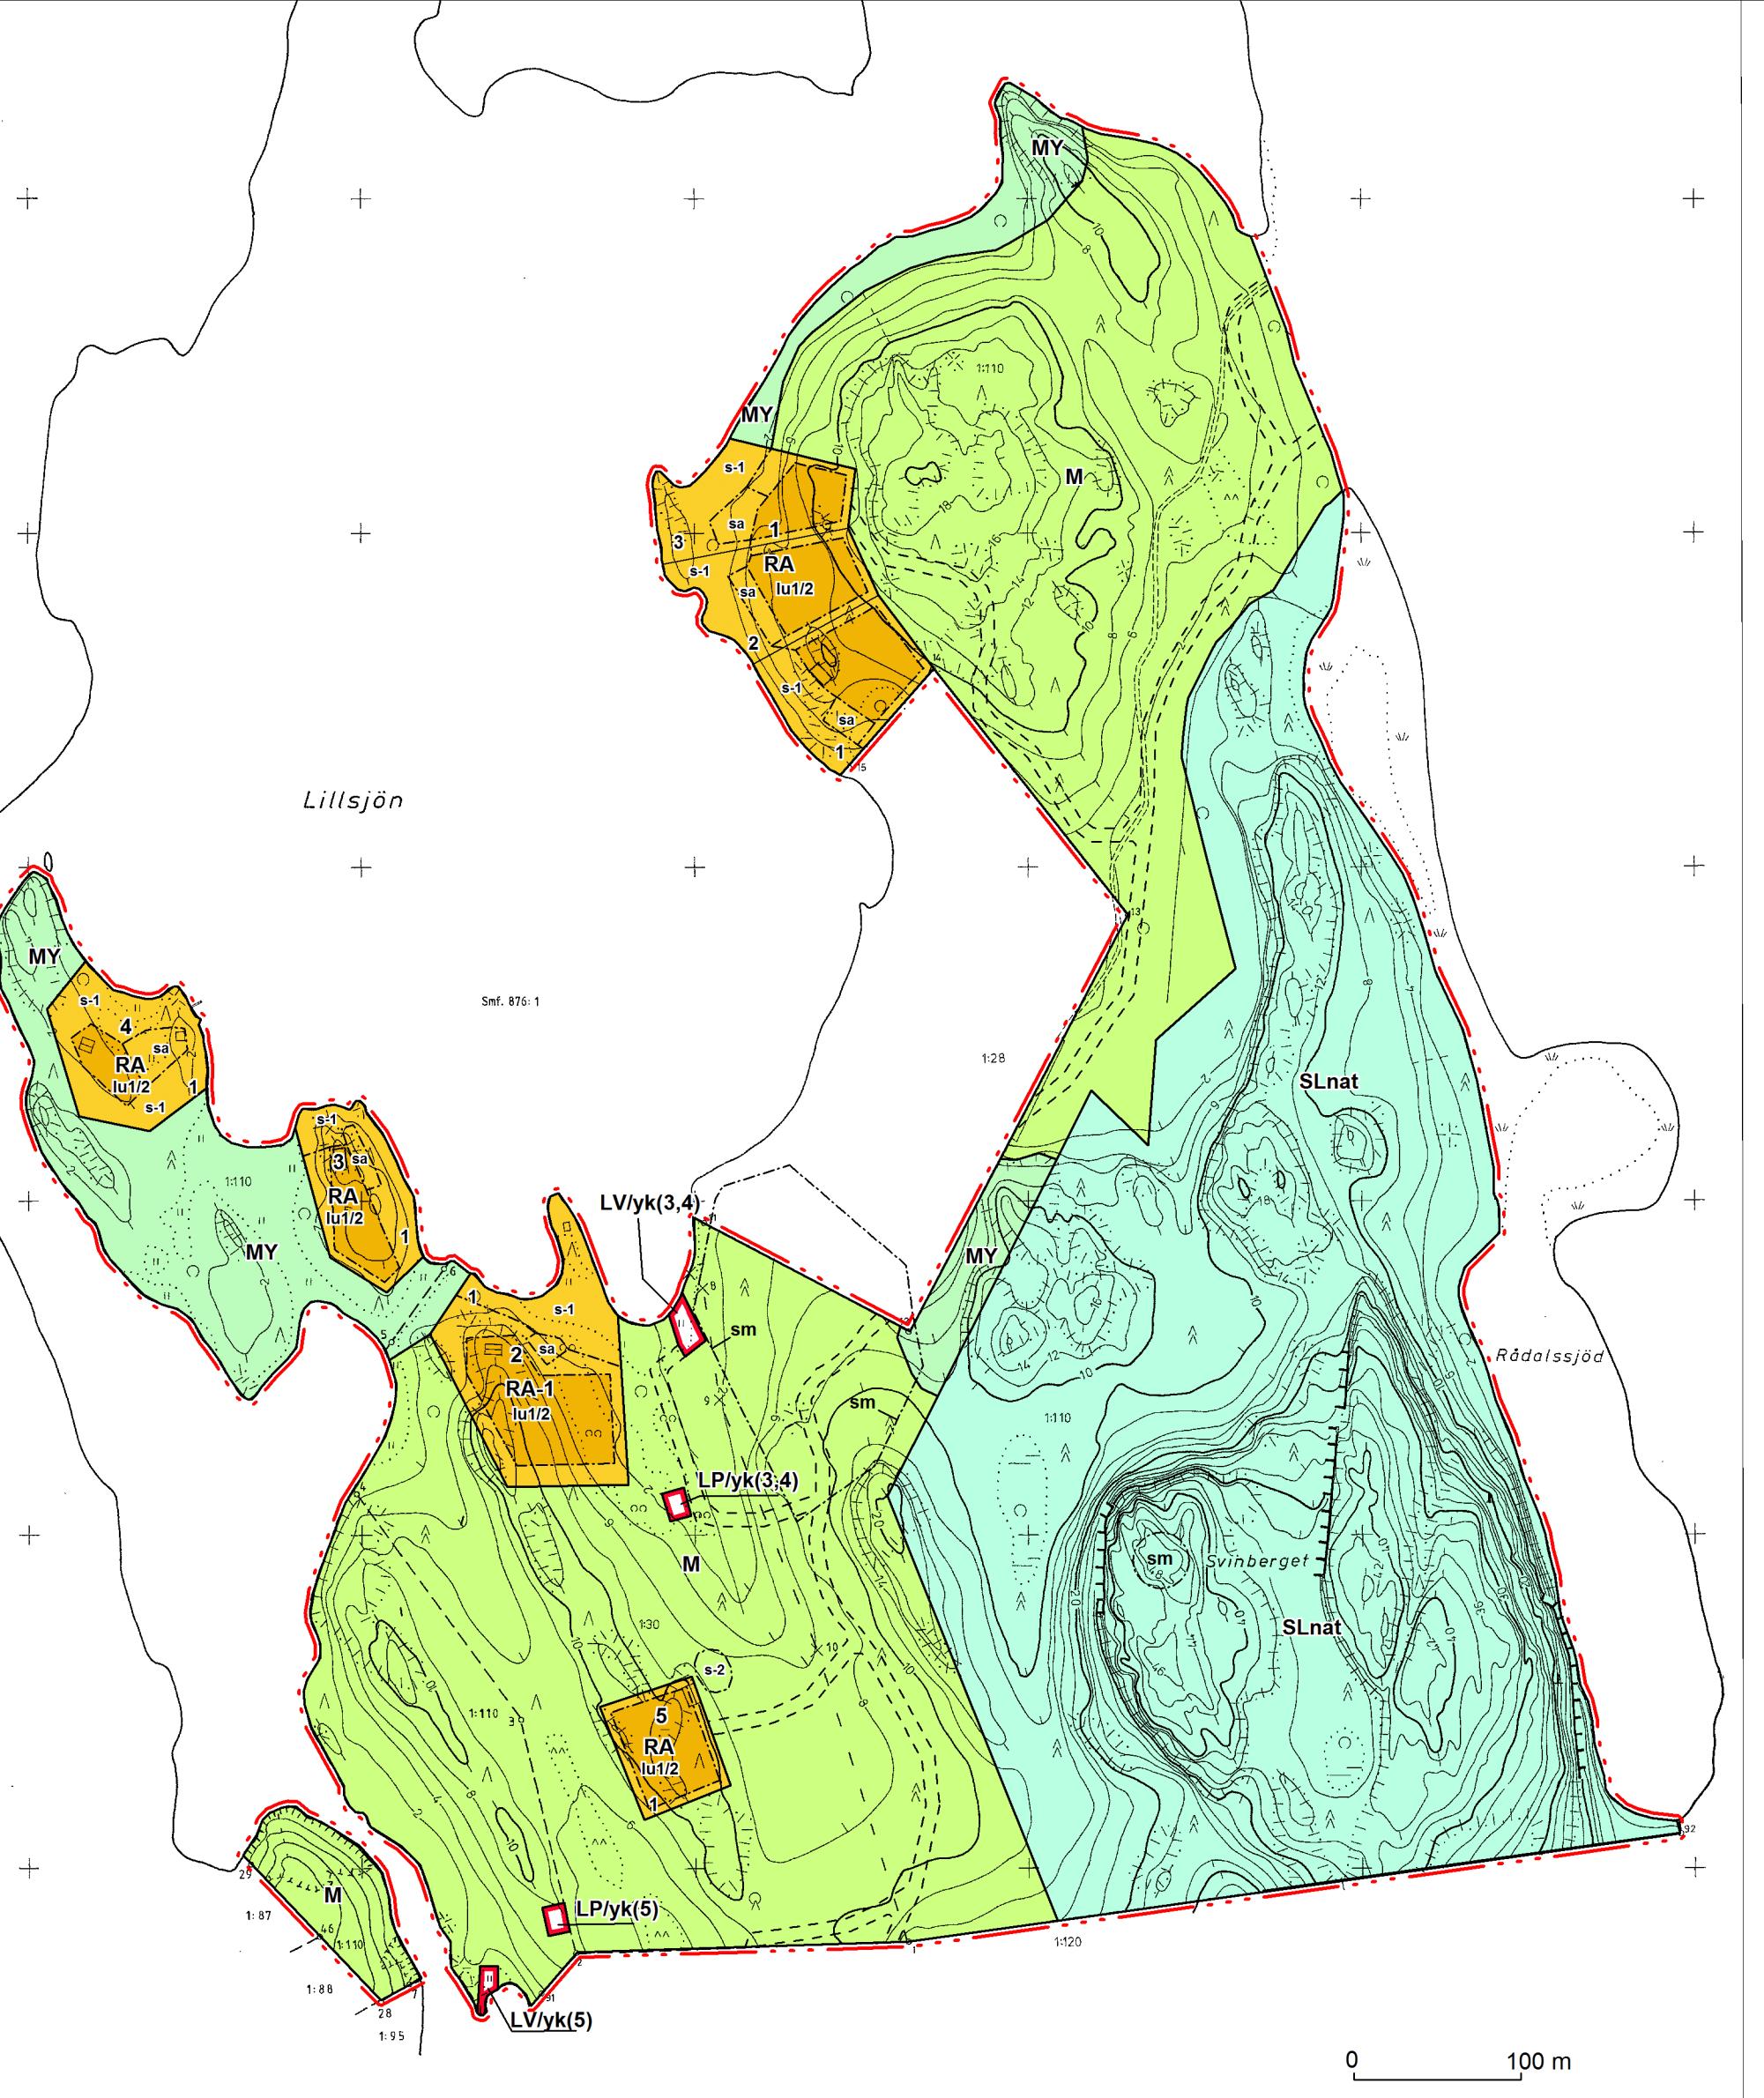

EKENÄS, TAMMSAARI
Kvigos, Kuivasto
N:o 2012 08 62.4/45

MERKKIEN SELITYKSET JA KAAVAMÄÄRÄYKSET:

RA

Loma-asuntojen korttelialue.

Rakennuspaikalle saa rakentaa

- Yhden enintään 100 kerros-m2:n loma-asunnon, jossa saa olla enintään 40 m2:n katettu terassi.
- Yhden enintään 30 kerros-m2:n sauna- ja talousrakennuksen, jossa saa olla enintään 15 m2:n katettu terassi.
- Yhden enintään 40 kerros-m2:n talousrakennuksen.

RA-1

Loma-asuntojen korttelialue.

Rakennuspaikalle saa rakentaa

- Yhden enintään 100 kerros-m2:n loma-asunnon, jossa saa olla enintään 40 m2:n katettu terassi.
- Yhden enintään 40 kerros-m2:n vierasmajan, jossa saa olla enintään 10 m2:n katettu terassi. Rakennuksessa saa olla tulisia ja vesijohto.
- Yhden enintään 30 kerros-m2:n sauna- ja talousrakennuksen, jossa saa olla enintään 15 m2:n katettu terassi.
- Yhden enintään 40 kerros-m2:n talousrakennuksen.

M

Maa- ja metsätalousalue.

Alueelle saa rakentaa vain maa- ja metsätalouden harjoittamiseen liittyviä talousrakennuksia.

MY

Maa- ja metsätalousalue, jolla on erityisiä ympäristöarvoja.

Alueella ei saa suorittaa sen luonnontilaa muuttavia toimenpiteitä. Olemassa oleva puisto on säilytettävä siten, että salittaan vain luonnon tai maisemanhoidon kannalta tarpeelliset toimenpiteet.

SLnat

Luonnonsuojelualue, joka kuuluu Natura-2000-verkostoon.

LVyk

Venevalkama-alue, joka on tarkoitettu suluissa mainittujen kortteleiden käyttöön.

LPyk

Pysäköintialue, joka on tarkoitettu suluissa mainittujen kortteleiden käyttöön.

3 m kaava-alueen rajan ulkopuolella oleva viiva.

2 Korttelin numero.

2 Rakennuspaikan numero.

I Roomalainen numero osoittaa rakennusten, rakennuksen tai sen osan suurimman sallitun kerrosluvan.

I u/2 Murtoluku roomalaisen numeron jäljessä osoittaa, kuinka suuren osan rakennuksen suurimman kerroksen alasta ullakon tasolla saa käyttää kerrosalaan laskettavaksi tilaksi.

Rakennusalta.

Rakennusalta, johon saa sijoittaa sauna- ja talousrakennuksen.

s-1 Suojeiltava alueenosa, jota on hidottava niin, että maiseman luonne ei oleellisesti muutu.

s-2 Alueenosa, jolla sijaitsee luonnon suojelelun mukaisesti suojeiltu tai suojelevaksi tarkoitettu luontotyyppi (LSL 29 §)

sm-1 Alueenosa, jolla sijaitsee muinaismuistolailla rauhoitetut kiinteä muinaisjäännös. Alueen kaivaminen, peittäminen, muuttaminen ja muu siihen kajoamisenon muinaismuistolaisten joilla kielletty. Alueon koskevista toimenpiteistä ja suunnitelmissa on neuvoiteltava Museoviraston kanssa.

Ohjeellinen pääsytie.

Rakennusten julkisivujen tulee olla puuta. Väritysen tulee olla hillitty ja soveltuva maisemaan.

Vesikäymälän rakentaminen ei ole sallittua.

Jätevesien käsittely ei saa aiheuttaa vaaraa vesistölle eikä pohjavadelille. Jätevesiä ei saa päästää puhdistamatta vesistöön. Jätevesien käsittelyssä tulee noudattaa talousvesien käsittelytystä annettua valtioneuvoston asetusta (209/2011), joka koskee vesihuoltolaitosten viemäriverkoston ulkopuolisia alueita.

Rakennuspaikan edustan vesialuetta ei saa ruopata.

Asunnon alimman lattiatason tulee olla vähintään 1 metrin yläveisirajaa korkeammalla.

TECKENFÖRKLARINGAR OCH PLANEBSÄMMELSER:

RA

Kvartersområde för fritidsbostäder.

På byggnärlt får uppföras

- En fritidsbostad på högst 100 m2-vy, med högst 40 m2:s takförsedd terrass.
- En bastubyggnad på högst 30 m2-vy med högst 15 m2:s takförsedd terrass.
- En ekonomibyggnad på högst 40 m2-vy.

RA-1

Kvartersområde för fritidsbostäder.

På byggnärlt får uppföras

- En fritidsbostad på högst 100 m2-vy, med högst 40 m2:s takförsedd terrass.
- En gäststuga på högst 40 m2-vy, med högst 10 m2:s takförsedd terrass. Byggnaden får ha eldstad och vattenledning.
- En bastubyggnad på högst 30 m2-vy med högst 15 m2:s takförsedd terrass.
- En ekonomibyggnad på högst 40 m2-vy.

M

Jord- och skogsbruksområde.

På området får inte uppföras andra byggnader än ekonomibyggnader för jord- och skogbruk.

MY

Jord- och skogsbruksområde med särskilda miljövärden.

På området får inte uppföras åtgärder som förändrar dess naturtillstånd. Det befintliga trädbeståndet skall bevaras så att endast åtgärder som är nödvändiga för natur- eller landskapsvården tillåts.

SLnat

Naturskyddsområde som hör till närvänet Natura 2000.

LVyk

Småbåtsplats, som är avsedd för de kvarter som anges inom parentes.

LPyk

Parkeringsplats, som är avsedd för de kvarter som anges inom parentes.

Linje 3 m utanför planområdets gräns.

2 Kortelinsnummer.

2 Nummer för byggnadsplats.

I Romersk siffra anger största tillåtna våningar i byggnaderna, i byggnaden eller i del därrav.

I u/2 Ett bräktal efter en romersk siffra anger hur stor del av arealen i byggnadens största våning man får använda i vindplanen för utrymme som inräknas i våningsytan.

Byggnadsyta.

Byggnadsyta där bastubyggnad får placeras.

Del av område som skall skyddas och värdeså att landskapets karaktär inte väsentligt förändras.

Del av område där det finns en naturyt som är skyddad eller som skall skyddas i enlighet med naturvårdslagen (NVL 29 §)

Del av område där det finns en fast fornlämning som är fredad genom lagen om formlännen. Det är med stöd av lagen om formlännen förbjudet att gräva i området, täcker över, ändra och på annat sätt röra området. Förhandlingar med Museiverket skall föras om åtgärder och planer som gäller området.

Riktgivande infartsväg.

Fasadmaterialet för byggnaderna bör vara trä. Färgsättningen bör vara dämpad och anpassad till landskapet.

Vattenklosett får inte anläggas.

Behandling av avloppsvatten får inte förorsaka fara för vattendrag eller grundvatten. Avloppsvatten får inte ledas direkt i vattendrag. Vid behandling av avloppsvatten skall iakttas förordningen om behandling av hushållsavloppsvatten i områden utanför vattenverkens avloppsnät (209/2011).

Vattenområde utanför byggnadsplats får inte muddras.

Bostadens lägsta golnvå ska vara minst 1 meter över högwaterståndet.